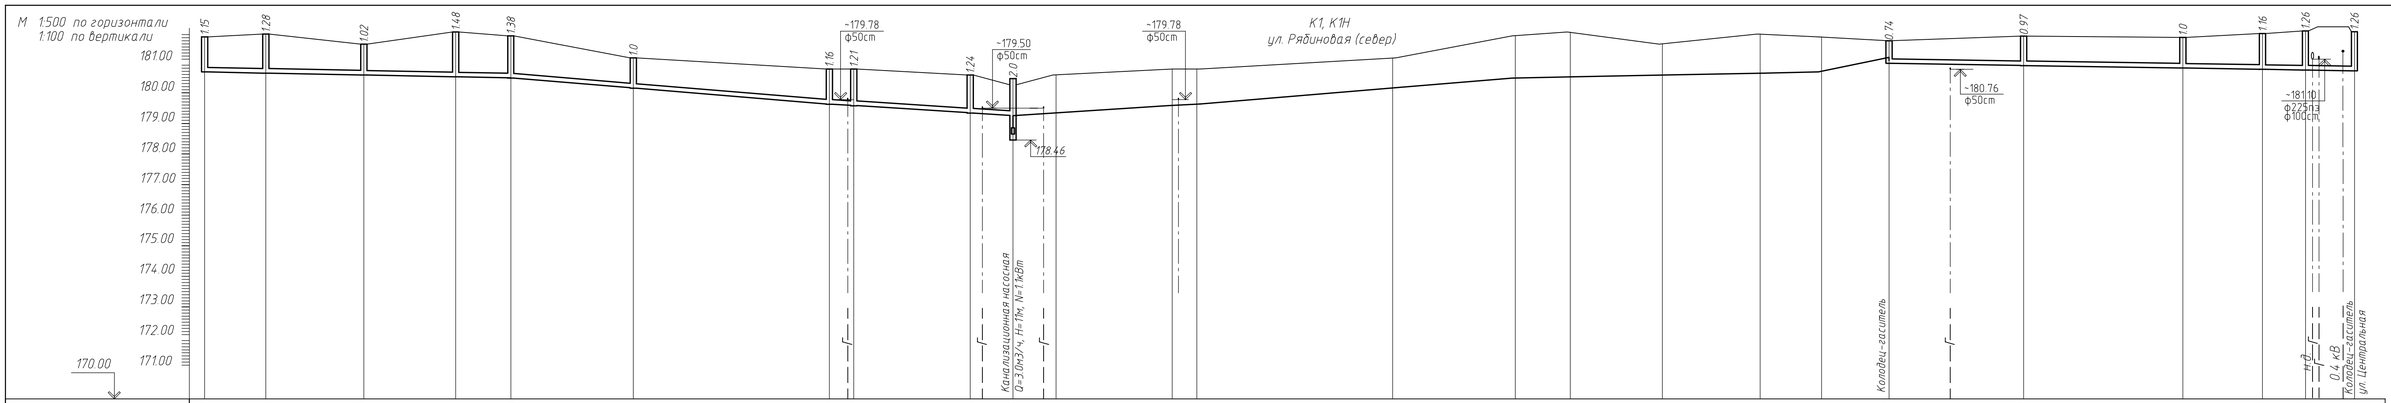
М 1:500 по горизонтали
1:100 по вертикали
181.00
180.00
179.00
178.00
177.00
176.00
175.00
174.00
173.00
172.00
171.00
170.00
1.15
1.28
1.02
1.48
1.38
1.0
~179.78
ф50cm
1.16
1.21
~179.50
ф50cm
1.24
2.0
178.46
~179.78
ф50cm
К1, К1Н
ул. Рябиновая (север)
0.74
0.97
1.0
1.16
1.26
1.26
~180.76
ф50cm
~181.10
ф225ПЭ
ф100cm
Колодец-гаситель
Канализационная насосная
0=3,0м3/ч, Н=11м, N=1,1кВт
Колодец-гаситель
ул. Центральная
0,4 кВ
НВ

| | | |