М 1:500 по горизонтали
1:100 по вертикали

К1, К1Н
ул. Сиреневая (север)

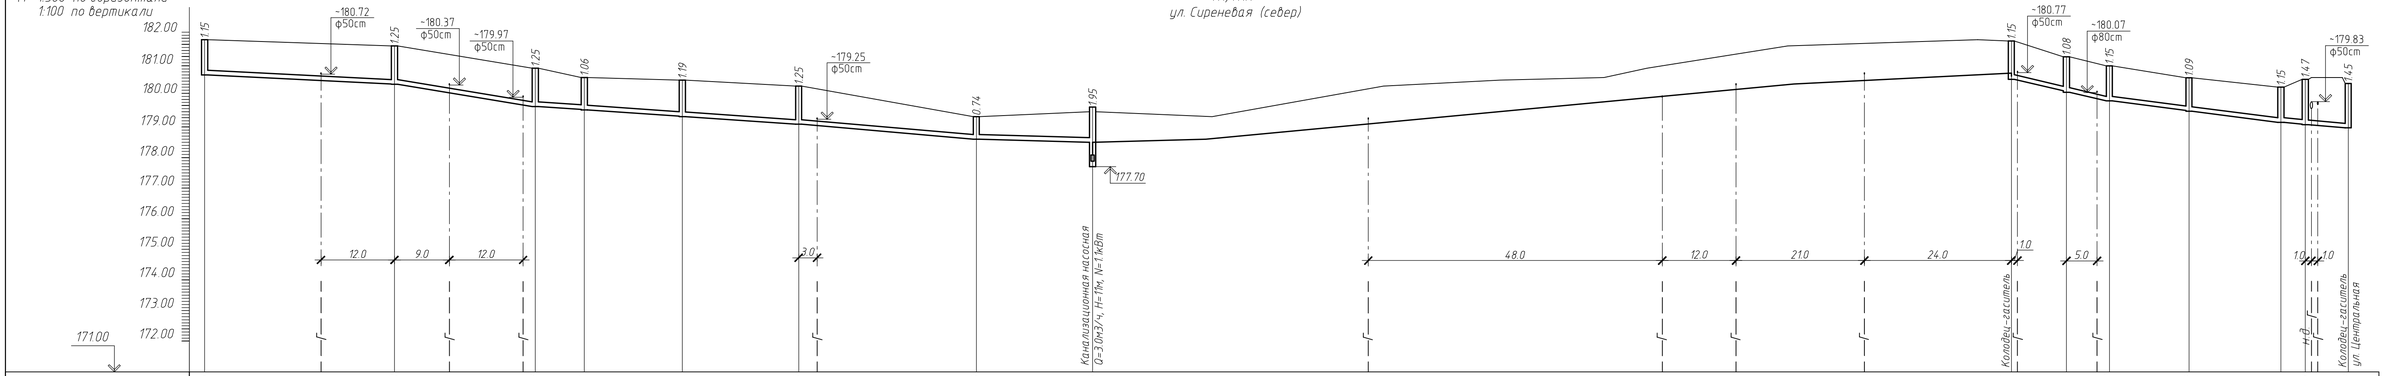


| | | |