


Спецификация оборудования

№№ п/п	Наименование вида работ	Ед. изм.	Тип, марка оборудования, завод-изготовитель	Количество
Компактная канализационная насосная станция бытовых стоков				
1	Канализационный погружной насос с режущим механизмом в комплекте с поплавковыми выключателями, Q=3м3/ч, H=11м, N=1,1кВт	компл.	ЦМФ 15-9 РМ-220В (про-во "Ампика")	2.0 (1 на складе)
2	Труба ПВХ φ160х4.0	м	ТУ 6-19-307-86	-
3	Отвод ПЭ 90° φ63	шт		2.0
4	Труба ПЭ 80, SDR 21, PN 6.3 φ63х3.0	м	ГОСТ 18599-80	-
5	Цепь со скобой оцинкованная φ4мм	м		1.0
6	Вентилятор электроручной, Q=400м3/ч, N=0.18кВт	шт	ЭРВ 49	1.0

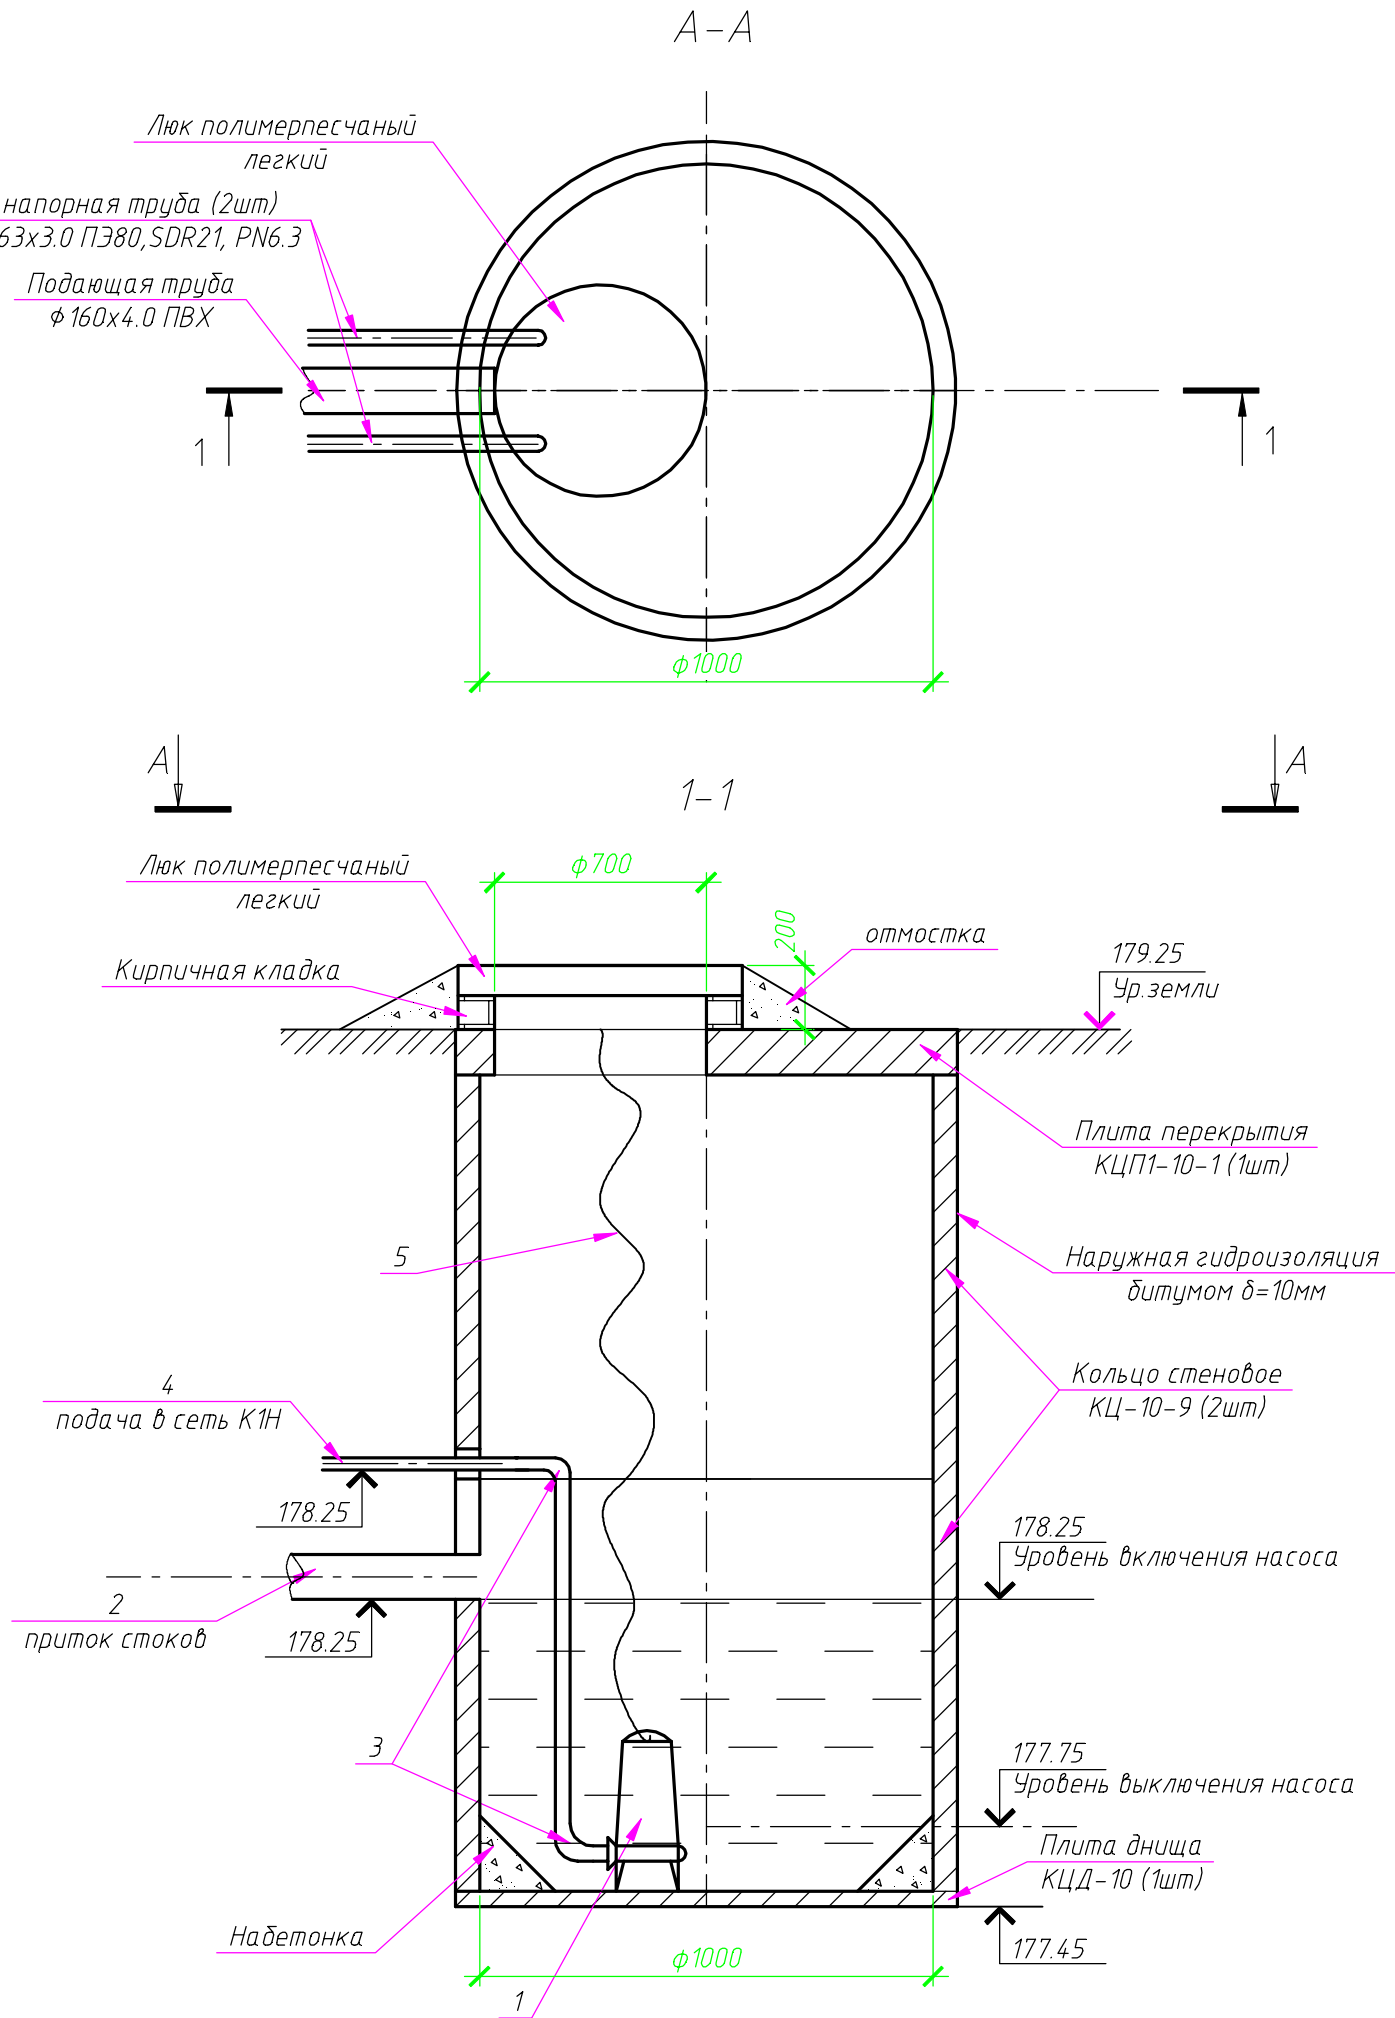

Организация: ООО "Предприятие "Строй-Сигма-Сервис"					
Объект: Московская обл., Красногорский муниципальный район, г.п. Нахадино, СНТ "Березка". Наружные сети канализации (внутриплощадочные)					
Исполнительная схема канализации. Компактная КНС бытовых стоков. (мини КНС-4 по ул. Ягодная (юг). План, разрез лист 41	Должность	Фамилия	Дата	Подпись	
	Директор	Сулкин	11.2015г		
	Инженер	Фатеева	11.2015г		