


Согласовано

Инв. № подл.	Подп. и дата	Взам. инв. №

М 1:500 по горизонтали  
1:100 по вертикали

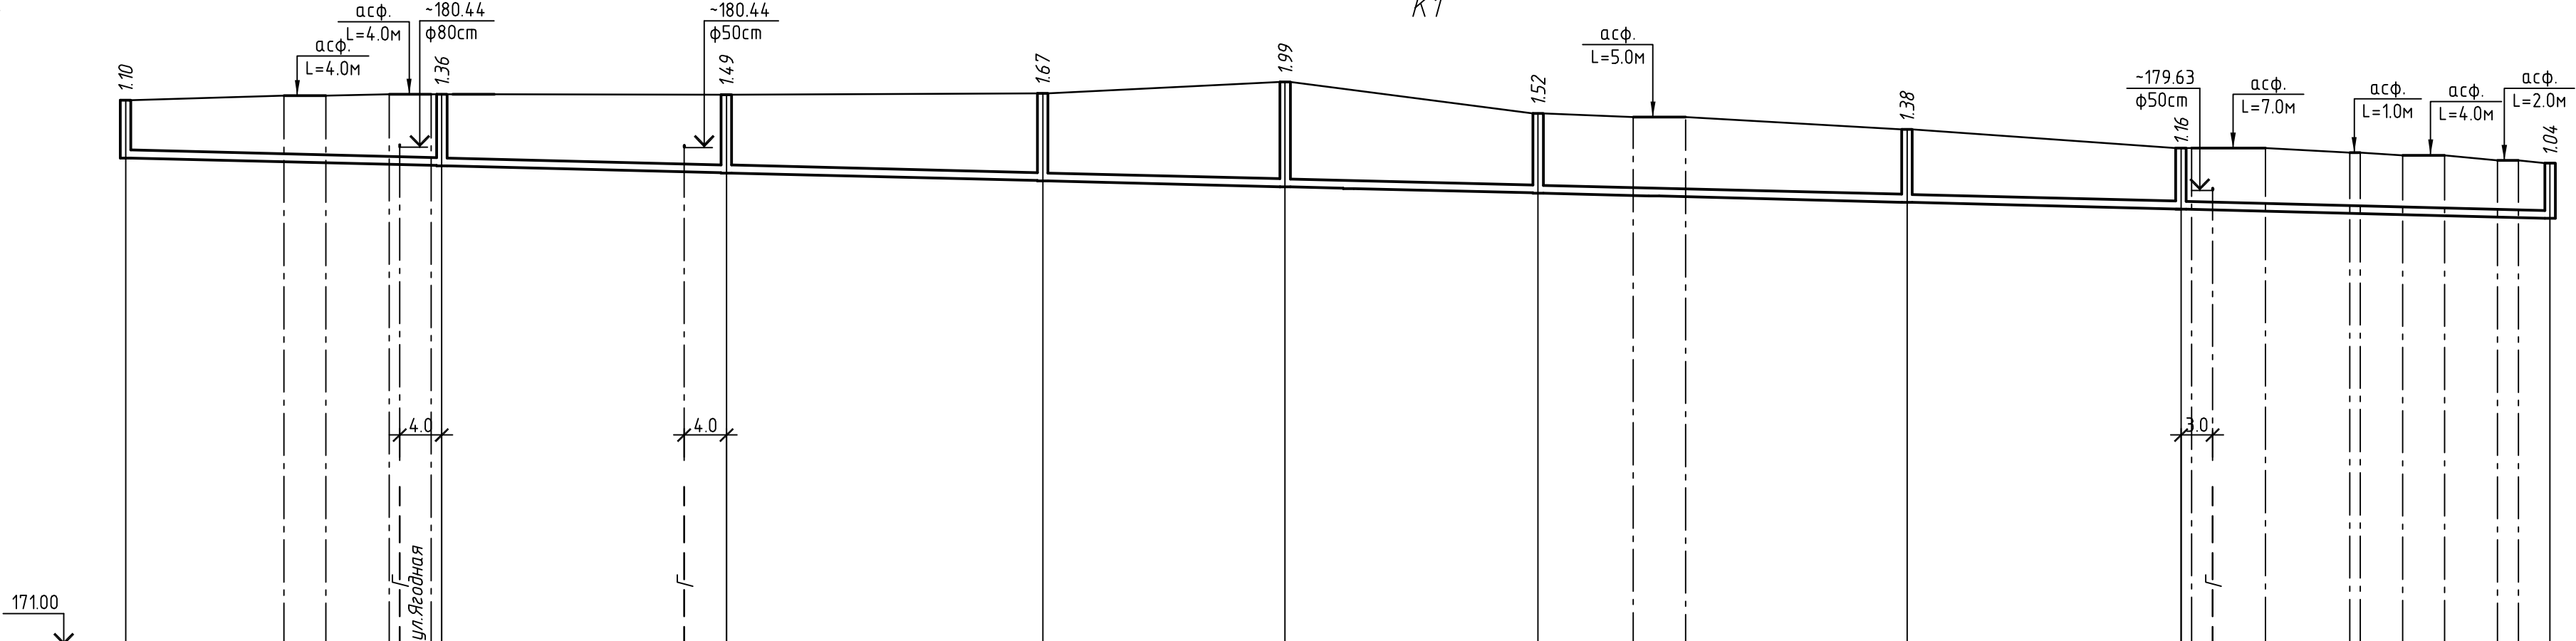

Отметка лотка или низа трубы	180.25	180.09	179.95	179.80	179.69	179.57	179.40	179.27	179.10
Проектная отметка земли	181.34	181.45	181.44	181.47	181.68	181.09	180.78	180.43	180.14
Натурная отметка земли	181.34	181.45	181.44	181.47	181.68	181.09	180.78	180.43	180.14
Обозначение трубы и тип изоляции	Труба канализационная раструбная ПВХ Ø160х4.0 ТУ 6-19-307-86 про-во "Агригазполимер".								
Основание	естественное, песчаная подготовка толщ. 10см								
Длина \ Уклон	230.0	0.005							
Расстояние	30.0	27.0	30.0	23.0	24.0	35.0	26.0	35.0	
Номер колодца, точки, угла поворота	36	37	38	39	40	41	42	43	44

						Заказчик: СНТ "Березка"	60/13-НК		
						Московская область, Красногорский муниципальный район, городское поселение Нахадино, СНТ "Березка"			
Изм.	Кол. уч.	Лист	№ док.	Подп.	Дата	Наружные сети канализации	Стадия РП	Лист 15	Листов
ГИП	Цыганов		08.13			Профиль сети К1 от кол. №36 до кол. №44	ООО "Контур -Плюс" Нахадино, 2013		
Разраб	Фатеева		08.13						