

Согласовано


Изм. №

Взам. инв. №

Подп. и дата

Инв. № подл.

М 1:500 по горизонтали
1:100 по вертикали

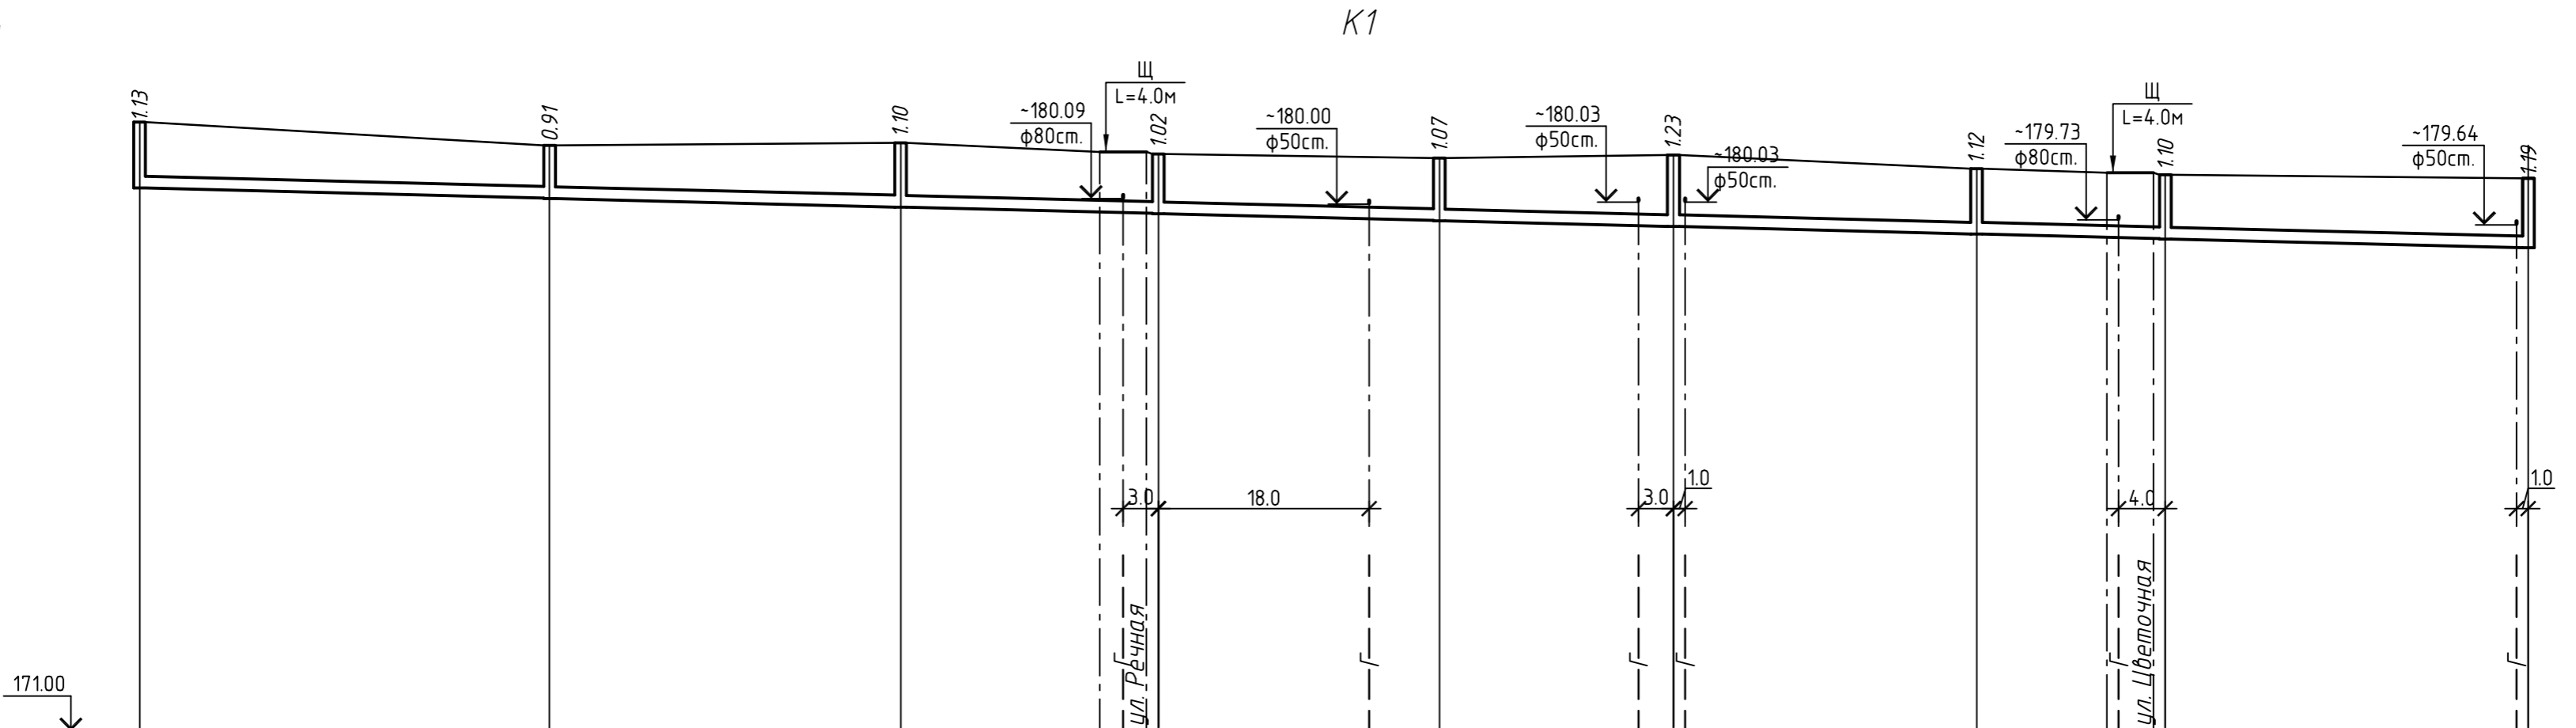

Отметка лотка или низа трубы	180.27	180.09	179.94	179.83	179.71	179.61	179.48	179.40	179.25
Проектная отметка земли	181.40	181.00	181.04	180.85	180.78	180.84	180.60	180.50	180.44
Натурная отметка земли	181.40	181.00	181.04	180.85	180.78	180.84	180.60	180.50	180.44
Обозначение трубы и тип изоляции	Труба канализационная раструбная ПВХ Ø200х3.9 ТУ 6-19-307-86 про-во "Агригазполимер". Теплоизоляция скорлупами из ППУ толщ.4.0 мм								
Основание	естественное, песчаная подготовка толщ. 10см								
Длина	204.0								0.005
Уклон									
Расстояние		35.0	30.0	22.0	24.0	20.0	26.0	16.0	31.0
Номер колодца, точки, угла поворота	10	11	12	13	14	15	16	17	18

						Заказчик: СНТ "Березка" 60/13-НК				
						Московская область, Красногорский муниципальный район, городское поселение Нахадино, СНТ "Березка"				
Изм.	Кол. уч.	Лист	№ док.	Подп.	Дата					
ГИП		Цыганов			08.13	Наружные сети канализации		Стадия	Лист	Листов
								РП	12	
Разраб		Фатеева			08.13	Профиль сети К1 от кол. №10 до кол. №18		ООО "Контур -Плюс" Нахадино, 2013		