


М 1:500 по горизонтали  
1:100 по вертикали

К1

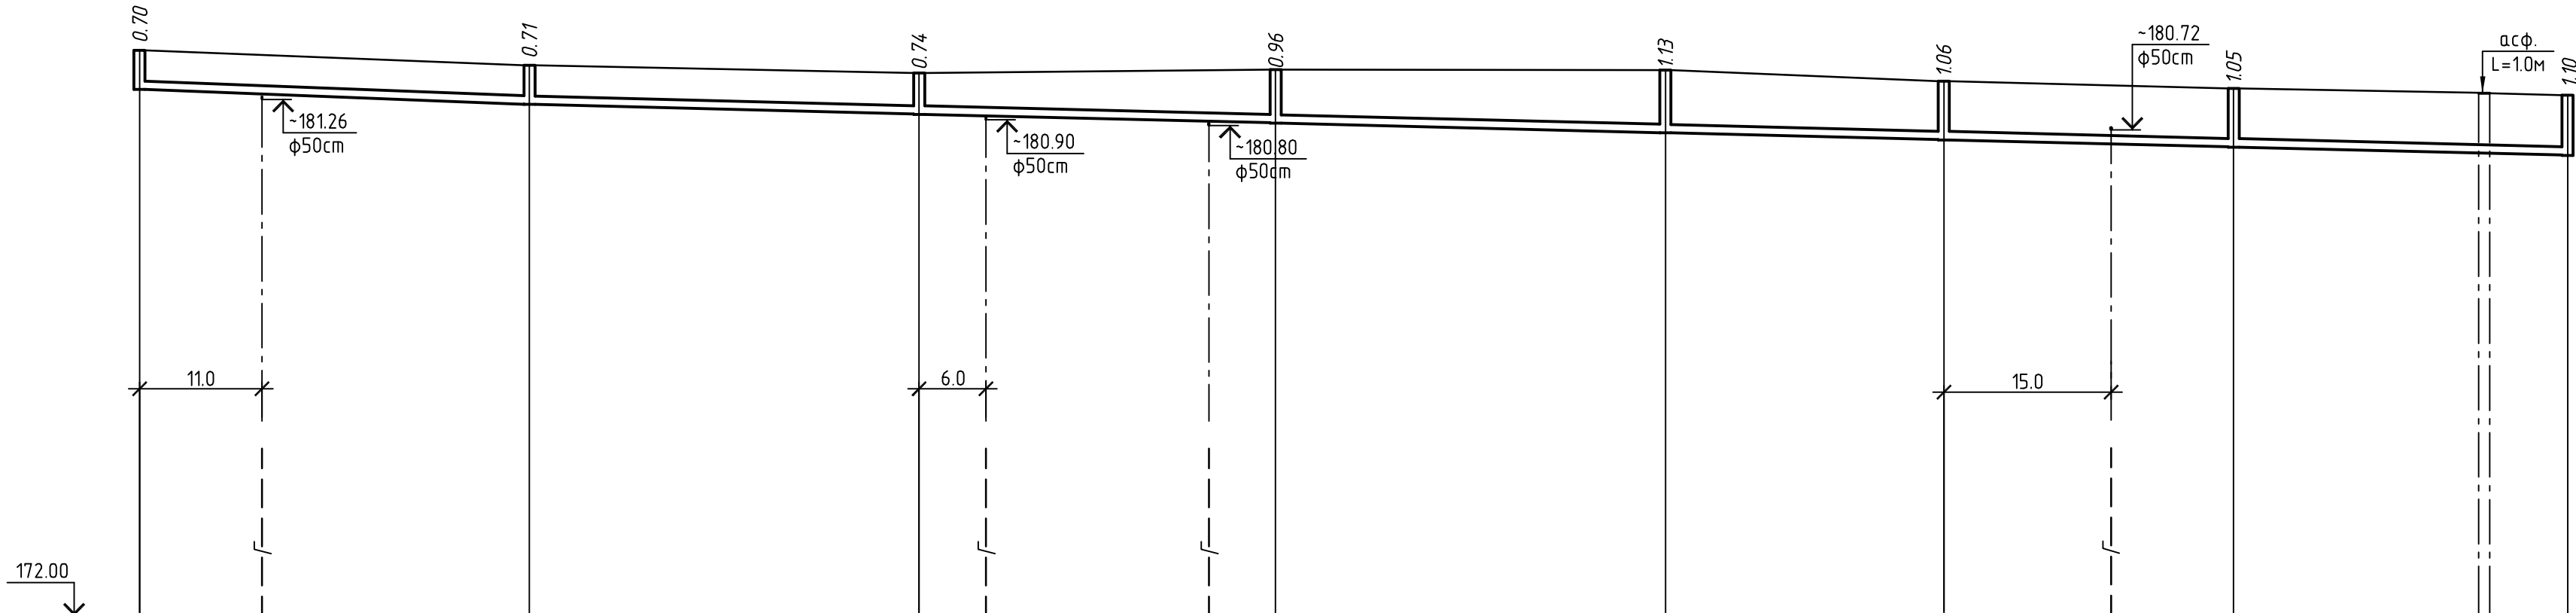

Отметка лотка или низа трубы	181.45	181.17	181.00	180.84	180.66	180.53	180.40	180.25
Проектная отметка земли	182.15	181.88	181.74	181.80	181.79	181.59	181.45	181.34
Натурная отметка земли	182.15	181.88	181.74	181.80	181.79	181.59	181.45	181.34
Обозначение трубы и тип изоляции	Труба канализационная раструбная ПВХ Ø160x4.0 ТУ 6-19-307-86 про-во "Агригазполимер". Теплоизоляция скорлупами из ППУ толщ. 40мм							
Основание	естественное, песчаная подготовка толщ. 10см							
Длина	35.0	183.0						
Уклон	0.008						0.005	
Расстояние	35.0	35.0	32.0	35.0	25.0	26.0	30.0	
Номер колодца, точки, угла поворота	29	30	31	32	33	34	35	36

Согласовано

Взам. инв. №

Подп. и дата

Инв. № подл.

						Заказчик: СНТ "Березка" 60/13-НК				
						Московская область, Красногорский муниципальный район, городское поселение Нахадино, СНТ "Березка"				
Изм.	Кол. уч.	Лист	№ док.	Подп.	Дата					
ГИП		Цыганов			08.13	Наружные сети канализации		Стадия	Лист	Листов
								РП	14	
Разраб		Фатеева			08.13	Профиль сети К1 от кол. №29 до кол.№36		ООО "Контур -Плюс" Нахадино, 2013		