М 1:500 по горизонтали
1:100 по вертикали

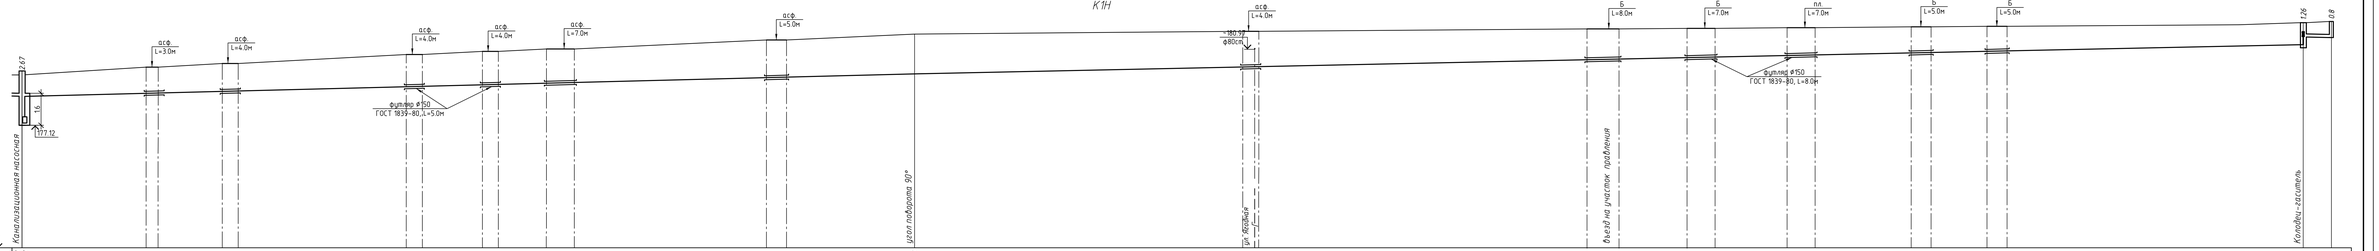

Отметка лотка или низа трубы	178.57 178.57					181.14 181.54	181.51
Проектная отметка земли	179.64		181.68		182.15	182.25	182.31
Натурная отметка земли	179.64		181.68		182.15	182.25	182.31
Обозначение трубы и тип изоляции	2 трубы напорные из полиэтилена ПЭ 80 SDR21 PN 6.3 ф90х4.3 тип "С" с маркировкой "техническая" ГОСТ 18599-2001. Теплоизоляция скорлупами из ППУ толщ. 40мм					Труба канализационная ремонтная ПВХ-Т 73 х 4,19-ЛТ-ТУ 22.21.21-001-00 "Аквасистемы".	
Основание	естественное, песчаная подготовка толщ. 10см						
Уклон / Длина	0.005	224.0	0.004	347.0	0.005	7.0	
Расстояние	224.0		347.0			7.0	
Номер колодца, точки, угла поворота	КНС-2	Ус.1			КГ-1	1	

Примечание:
1. Под пересекаемыми проездами трубу заключить в футляр ф150 длиной на 1.0м больше длины проезда

						Заказчик: СНТ "Березка"	60/13-НК
						Московская область, Красногорский муниципальный район, городское поселение Нахабино, СНТ "Березка"	
Изм.	Кол.уч.	Лист	№ док.	Подп.	Дата		
ГИП	Цыганов				08.13	Наружные сети канализации	Стадия: Р/Д; Лист: 17; Листов:
Разраб.	Фатеева				08.13	Профиль сети К1Н от КНС-2 до КГ-1	ООО "Контур-Плюс" Нахабино, 2013

Согласовано

Взам. инв. №

Подп. и дата

Инв. № подл.

Формат А4х6 (297х1260)