


Согласовано

Взам. инв. №

Подп. и дата


Инв. № подл.

М 1:500 по горизонтали
1:100 по вертикали

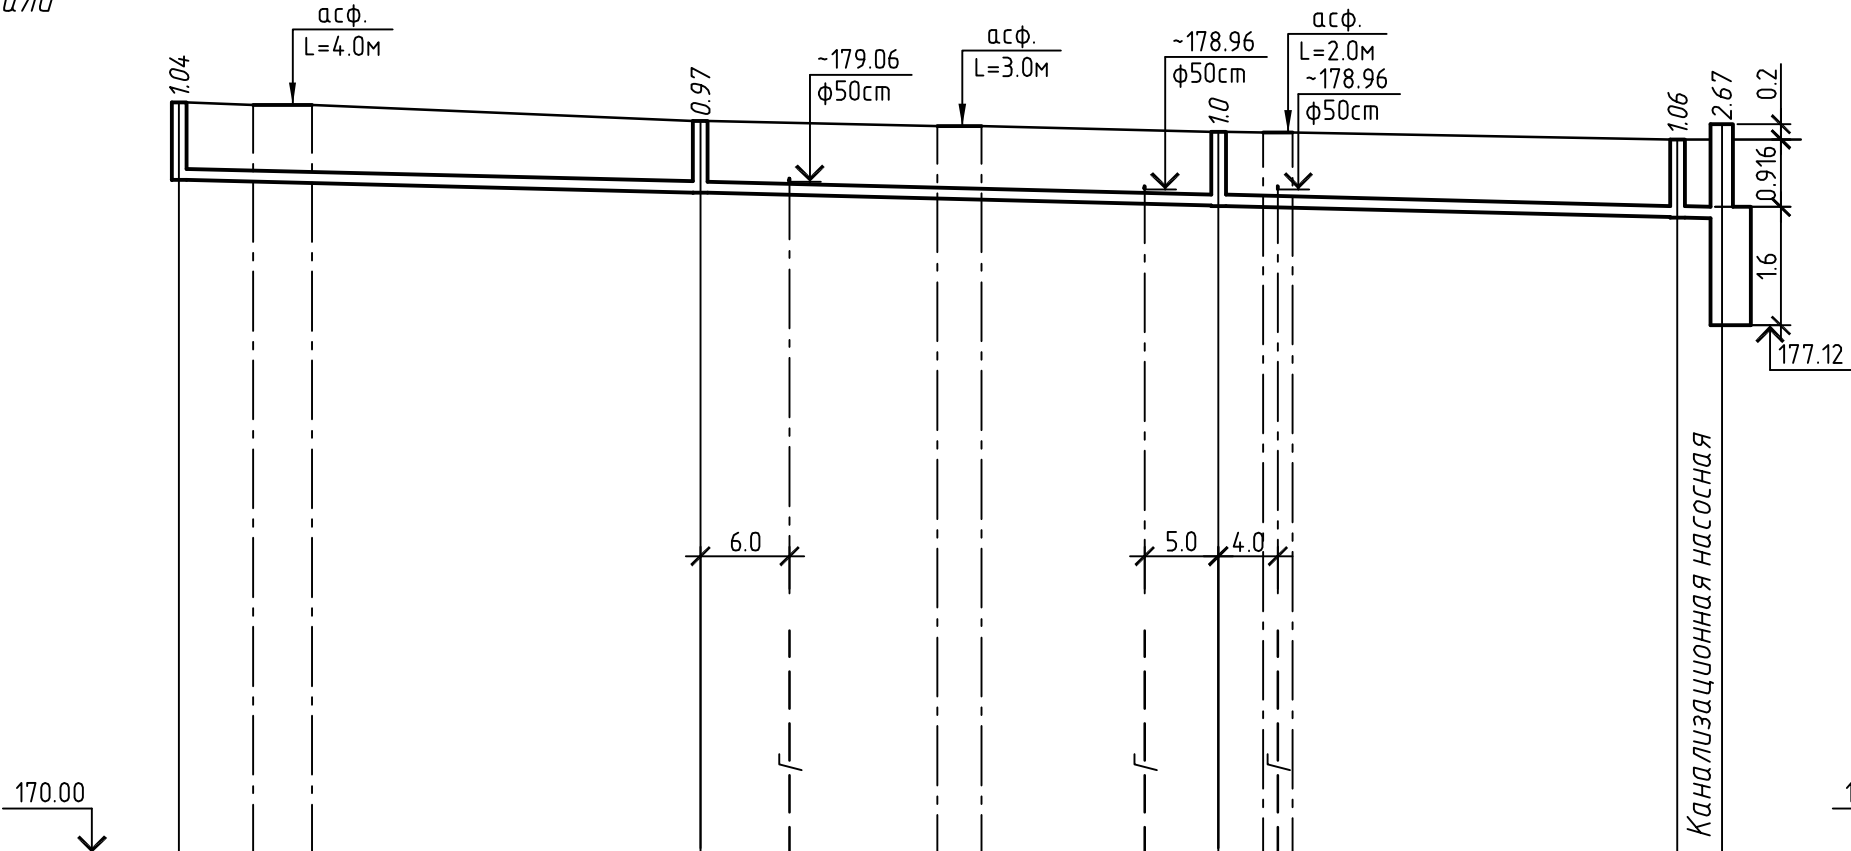

Отметка лотка или низа трубы	179.10	178.92	178.74	178.58	178.57
Проектная отметка земли	180.14	179.89	179.74	179.64	179.64
Натурная отметка земли	180.14	179.89	179.74	179.64	179.64
Обозначение трубы и тип изоляции	Труба канализационная раструбная ПВХ Ø160x4.0 ТУ 6-19-307-86 про-во "Агригазполимер".				
Основание	естественное, песчаная подготовка толщ. 10см				
Длина	104.0	0.005			
Уклон					
Расстояние	35.0	35.0	31.0	3.0	
Номер колодца, точки, угла поворота	44	45	46	47	КНС-2

K1

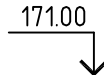

181.36	181.24	180.89	180.40	179.69
182.76	182.64	182.30	181.68	
182.76	182.64	182.30	181.68	
Труба канализационная раструбная ПВХ Ø160x4.0 ТУ 6-19-307-86 про-во "Агригазполимер".				
естественное, песчаная подготовка толщ. 10см				
23.0	59.0	0.005		
23.0	25.0	34.0		
48	49	50	40	

						Заказчик: СНТ "Березка" 60/13-НК				
						Московская область, Красногорский муниципальный район, городское поселение Нахадино, СНТ "Березка"				
Изм.	Кол. уч.	Лист	№ док.	Подп.	Дата					
ГИП		Цыганов			08.13	Наружные сети канализации		Стадия	Лист	Листов
								РП	16	
Разраб		Фатеева			08.13	Профиль сети К1 от кол. №44 до КНС-2, от кол. №48 до кол. №40		ООО "Контур -Плюс" Нахадино, 2013		