


М 1:500 по горизонтали  
1:100 по вертикали

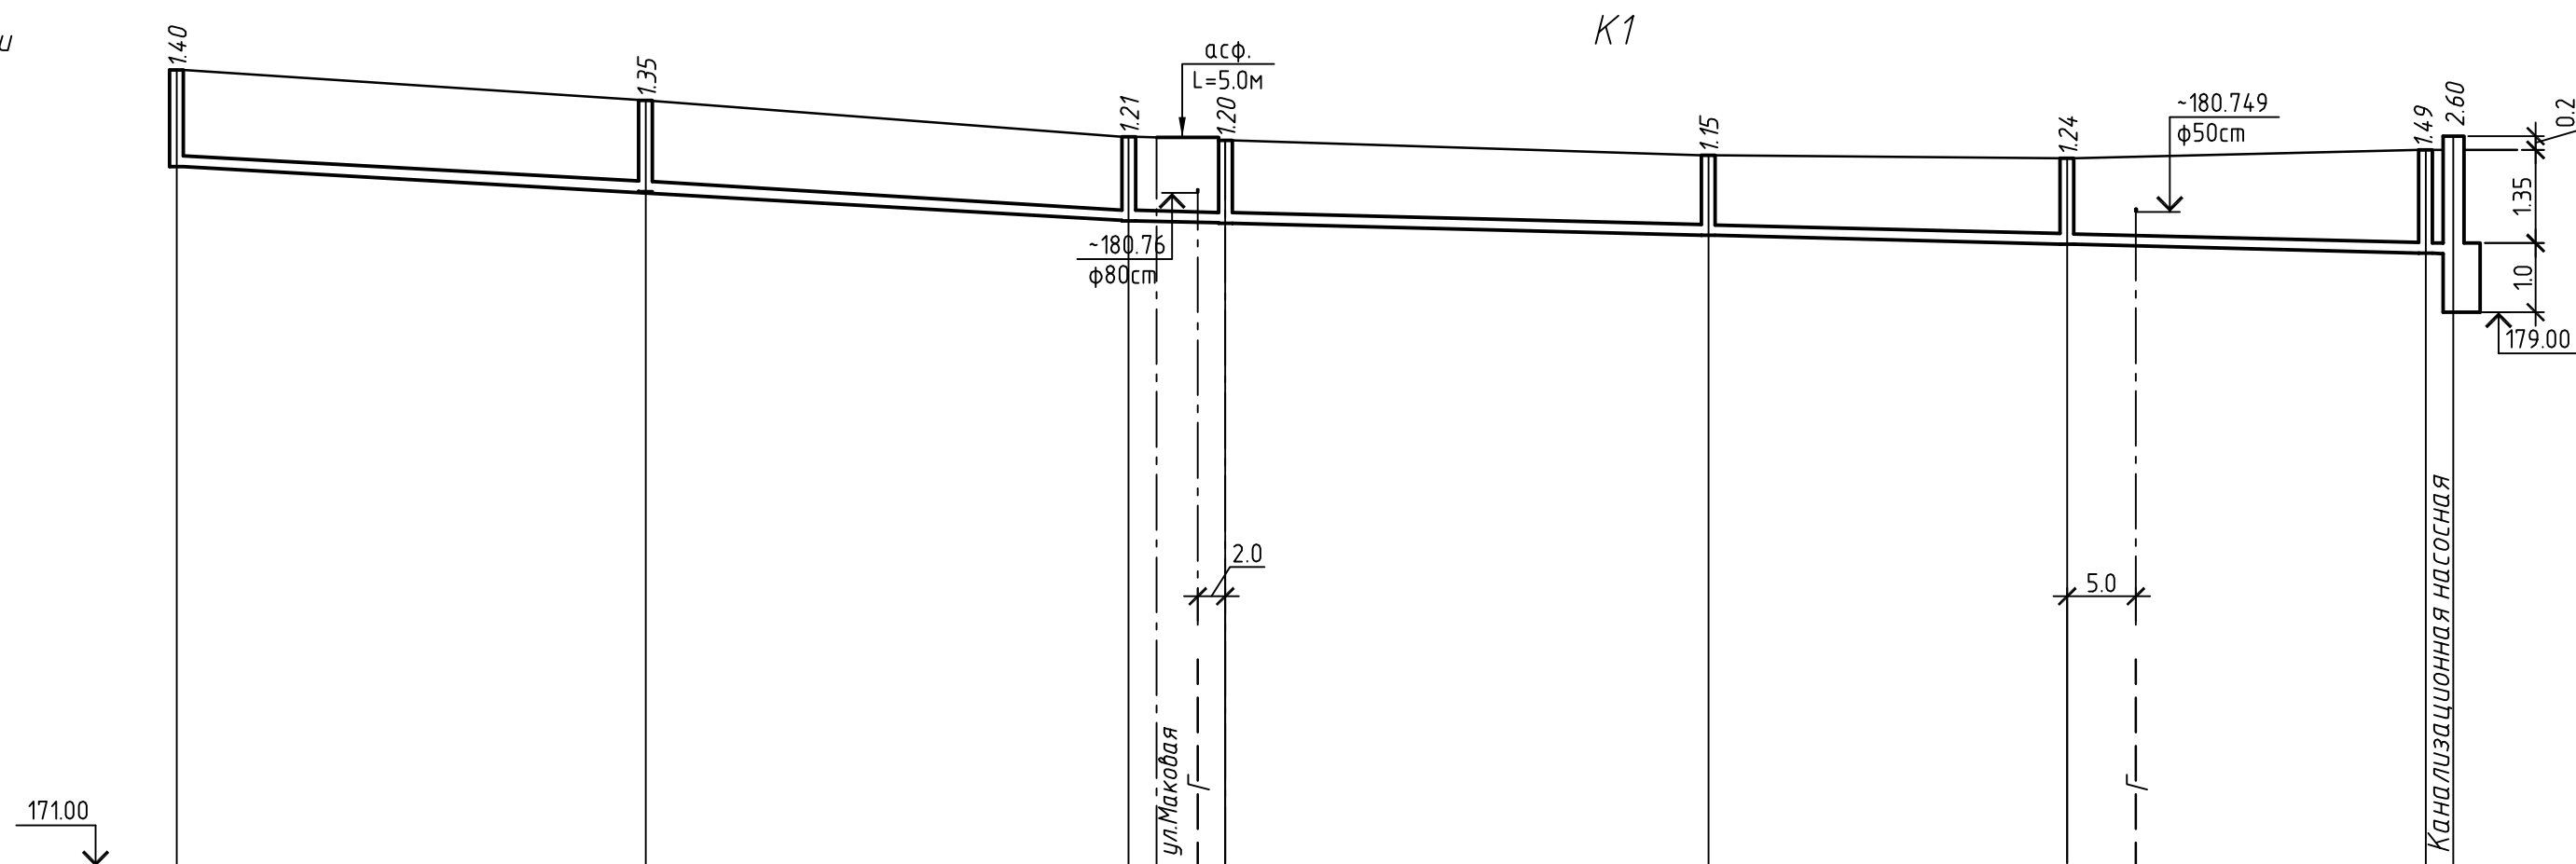

Отметка лотка или низа трубы	181.15	180.76	180.37	180.33	180.16	180.03	179.90	179.89	179.89
Проектная отметка земли	182.55	182.11	181.58	181.53	181.31	181.27	181.39	181.39	181.39
Натурная отметка земли	182.55	182.11	181.58	181.53	181.31	181.27	181.39	181.39	181.39
Обозначение трубы и тип изоляции	Труба канализационная раструбная ПВХ Ø160х4.0 ТУ 6-19-307-86 про-во "Азригазполимер".								
Основание	естественное, песчаная подготовка толщ. 10см								
Длина \ Уклон	69.0	0.011		96.0	0.005				
Расстояние	34.0	35.0	7.0	35.0	26.0	26.0	2.0		
Номер колодца, точки, угла поворота	51	52	53	54	55	56	57	КНС-3	

						Заказчик: СНТ "Березка" 60/13-НК			
						Московская область, Красногорский муниципальный район, городское поселение Нахадино, СНТ "Березка"			
Изм.	Кол. уч.	Лист	№ док	Подп.	Дата				
						Наружные сети канализации	Стадия	Лист	Листов
ГИП		Цыганов			08.13		РП	18	
						Профиль сети К1 от кол. №51 до КНС-3	ООО "Контур -Плюс" Нахадино, 2013		
Разраб		Фатеева			08.13				